
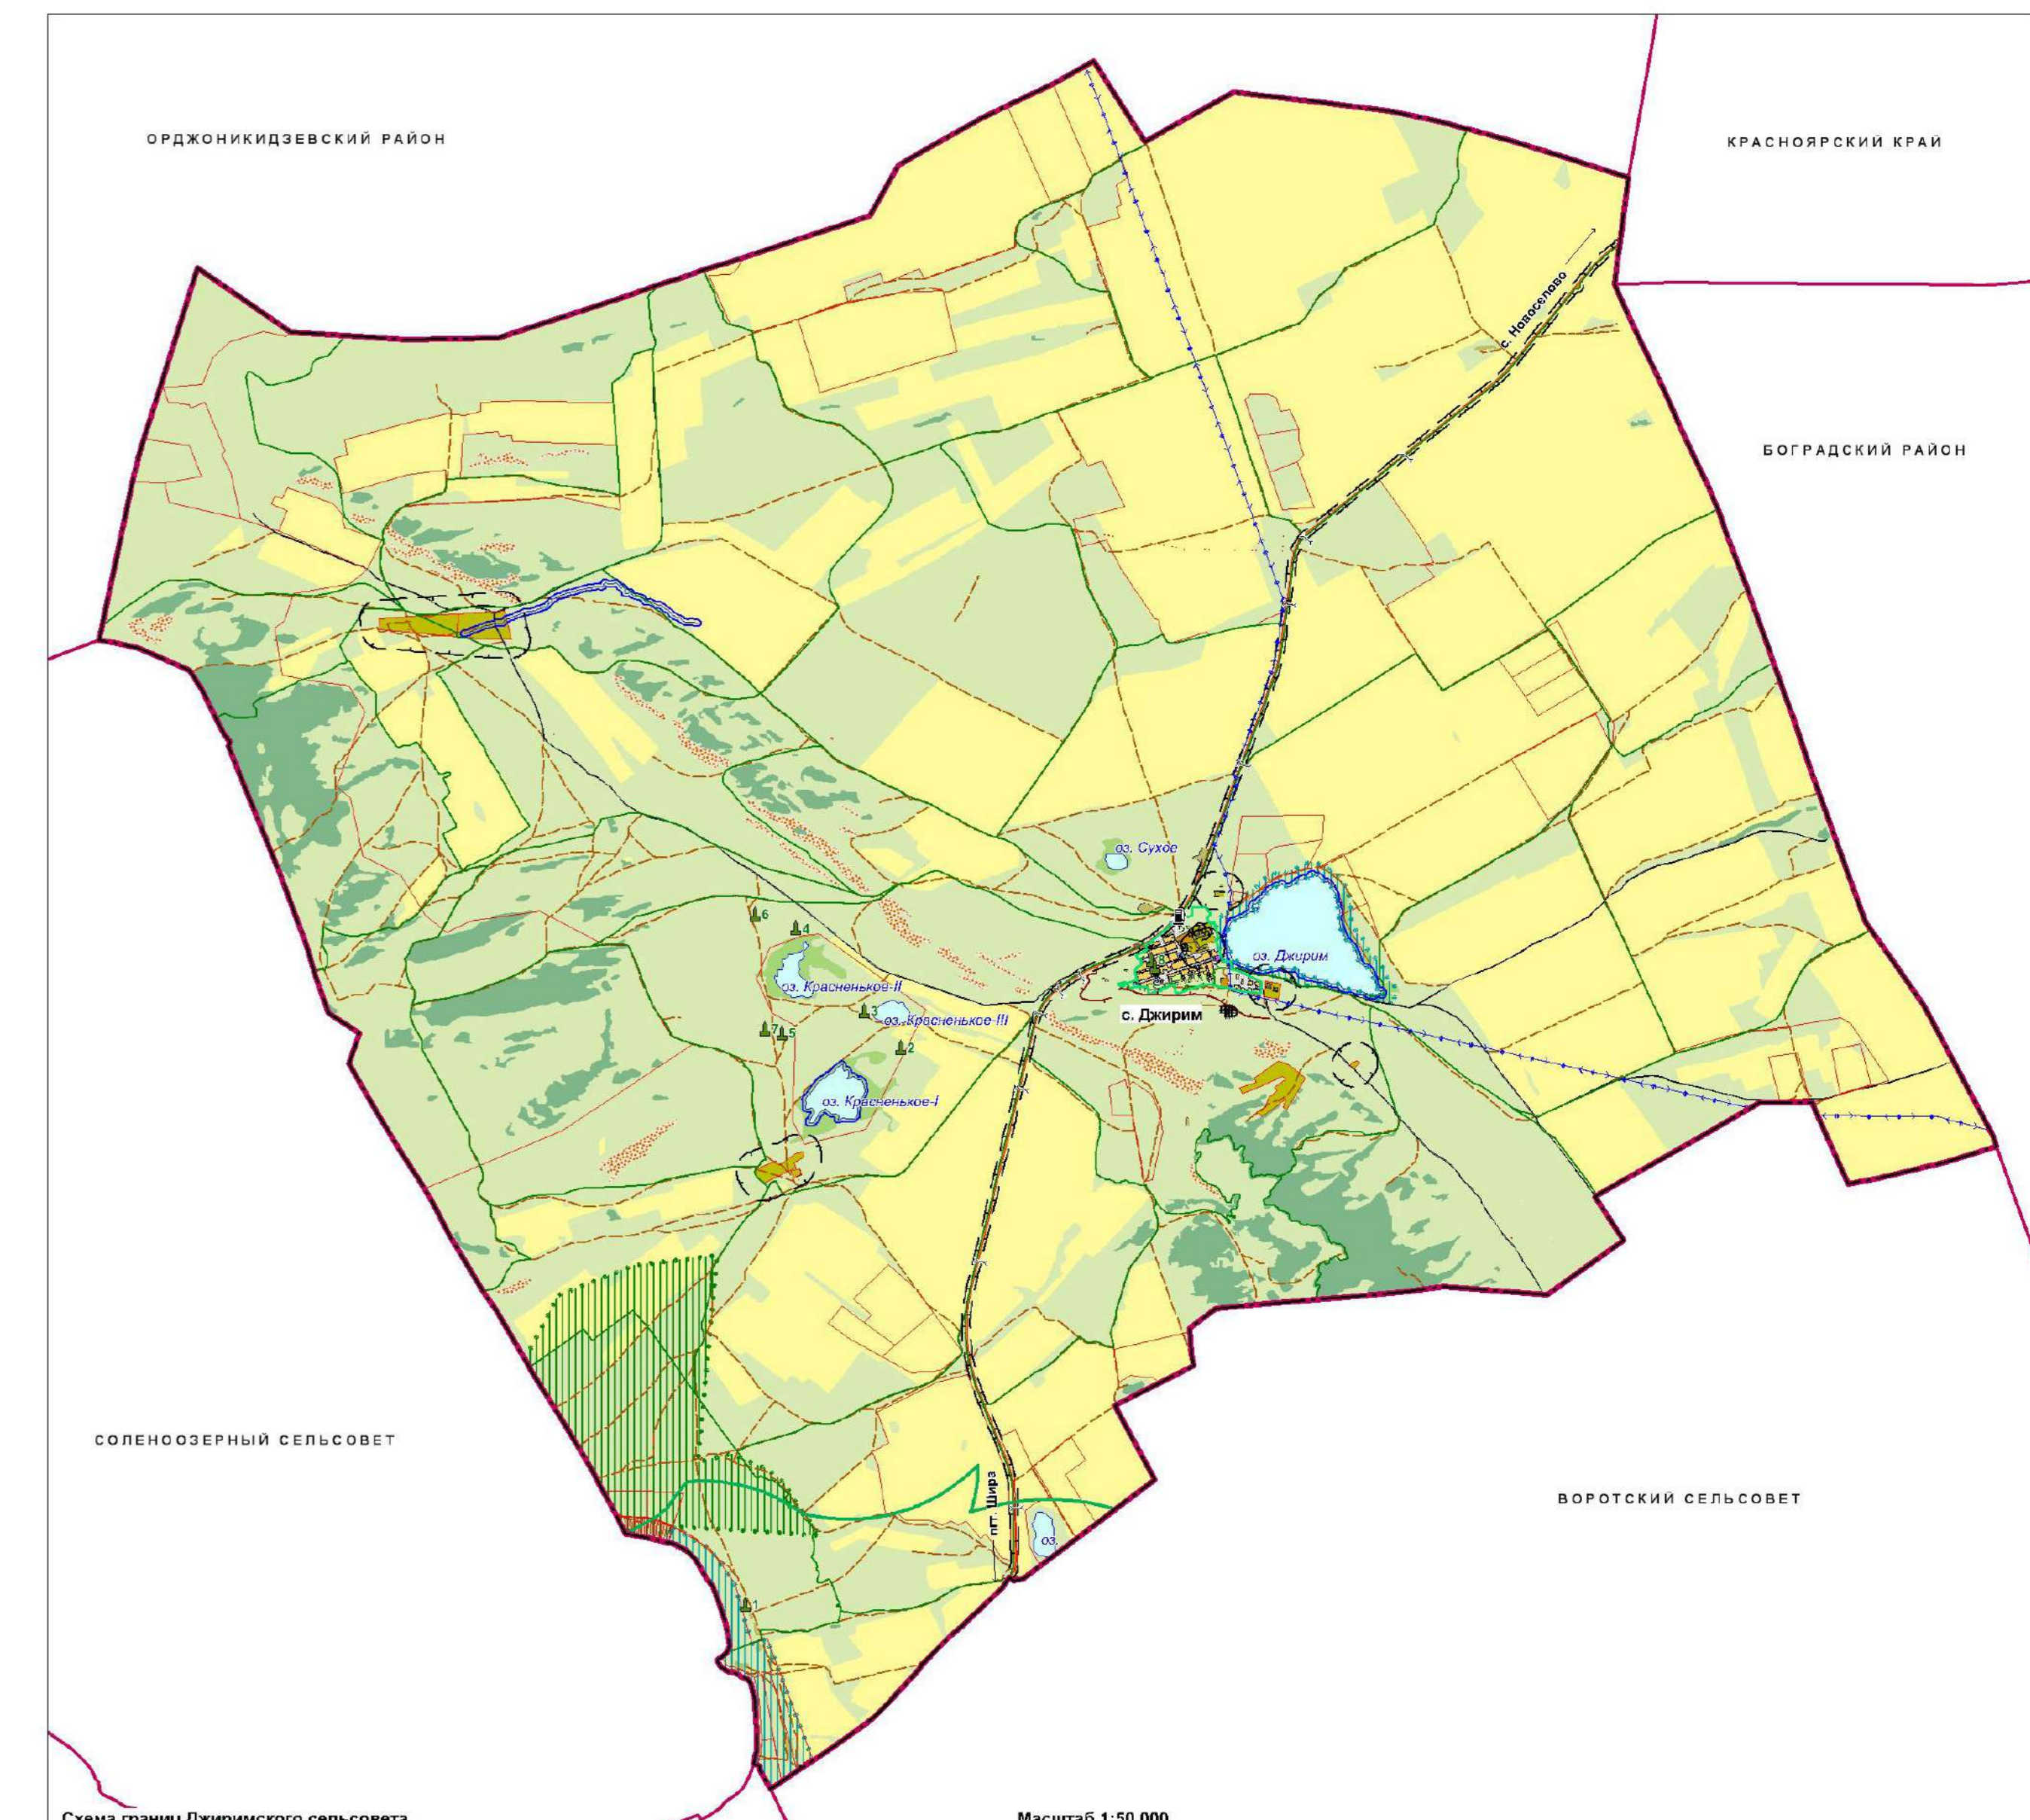


# ДЖИРИМСКИЙ СЕЛЬСОВЕТ

## ГЕНЕРАЛЬНЫЙ ПЛАН Карта современного использования территории (Опорный план)

ЭКСПЛИКАЦИЯ ОБЪЕКТОВ КУЛЬТУРНОГО НАСЛЕДИЯ		
№ по очереди	Наименование памятника	Дата впадения
<b>Выявленные объекты археологического наследия</b>		
1	Могила Мухоморова (1)	эпоха Бронзы
2	Могила Мухоморова (2)	эпоха Бронзы
3	Могила Мухоморова (3)	эпоха Бронзы
4	Могила Мухоморова (4)	эпоха Бронзы
5	Могила Мухоморова (5)	эпоха Бронзы
6	Могила Мухоморова (6)	эпоха Бронзы
7	Могила Мухоморова (7)	эпоха Бронзы
<b>Объекты культурного наследия регионального значения</b>		
8	Памятник культуры «Старый Джири	к.д.
<b>Объекты культурного наследия местного значения</b>		
9	Памятник культуры «Старый Джири	к.д.

ЭКСПЛИКАЦИЯ	
1.	Административная зона
2.	Жилая зона
3.	Городская зона
4.	Зона с/х назначения
5.	Зона с/х назначения «Зеленая зона»
6.	Зона с/х назначения «Живая зона»
7.	Зона с/х назначения «Деревенская зона»
8.	Зона с/х назначения «Лесная зона»
9.	Зона с/х назначения «Пастбищная зона»
10.	Зона с/х назначения «Почвенная зона»
11.	Зона с/х назначения «Рыбная зона»
12.	Зона с/х назначения «Тракторная зона»
13.	Зона с/х назначения «Транспортная зона»
14.	Зона с/х назначения «Транспортно-логистическая зона»
15.	Зона с/х назначения «Учебно-научная зона»
16.	Зона с/х назначения «Учебно-научно-исследовательская зона»
17.	Зона с/х назначения «Учебно-научно-исследовательская зона»
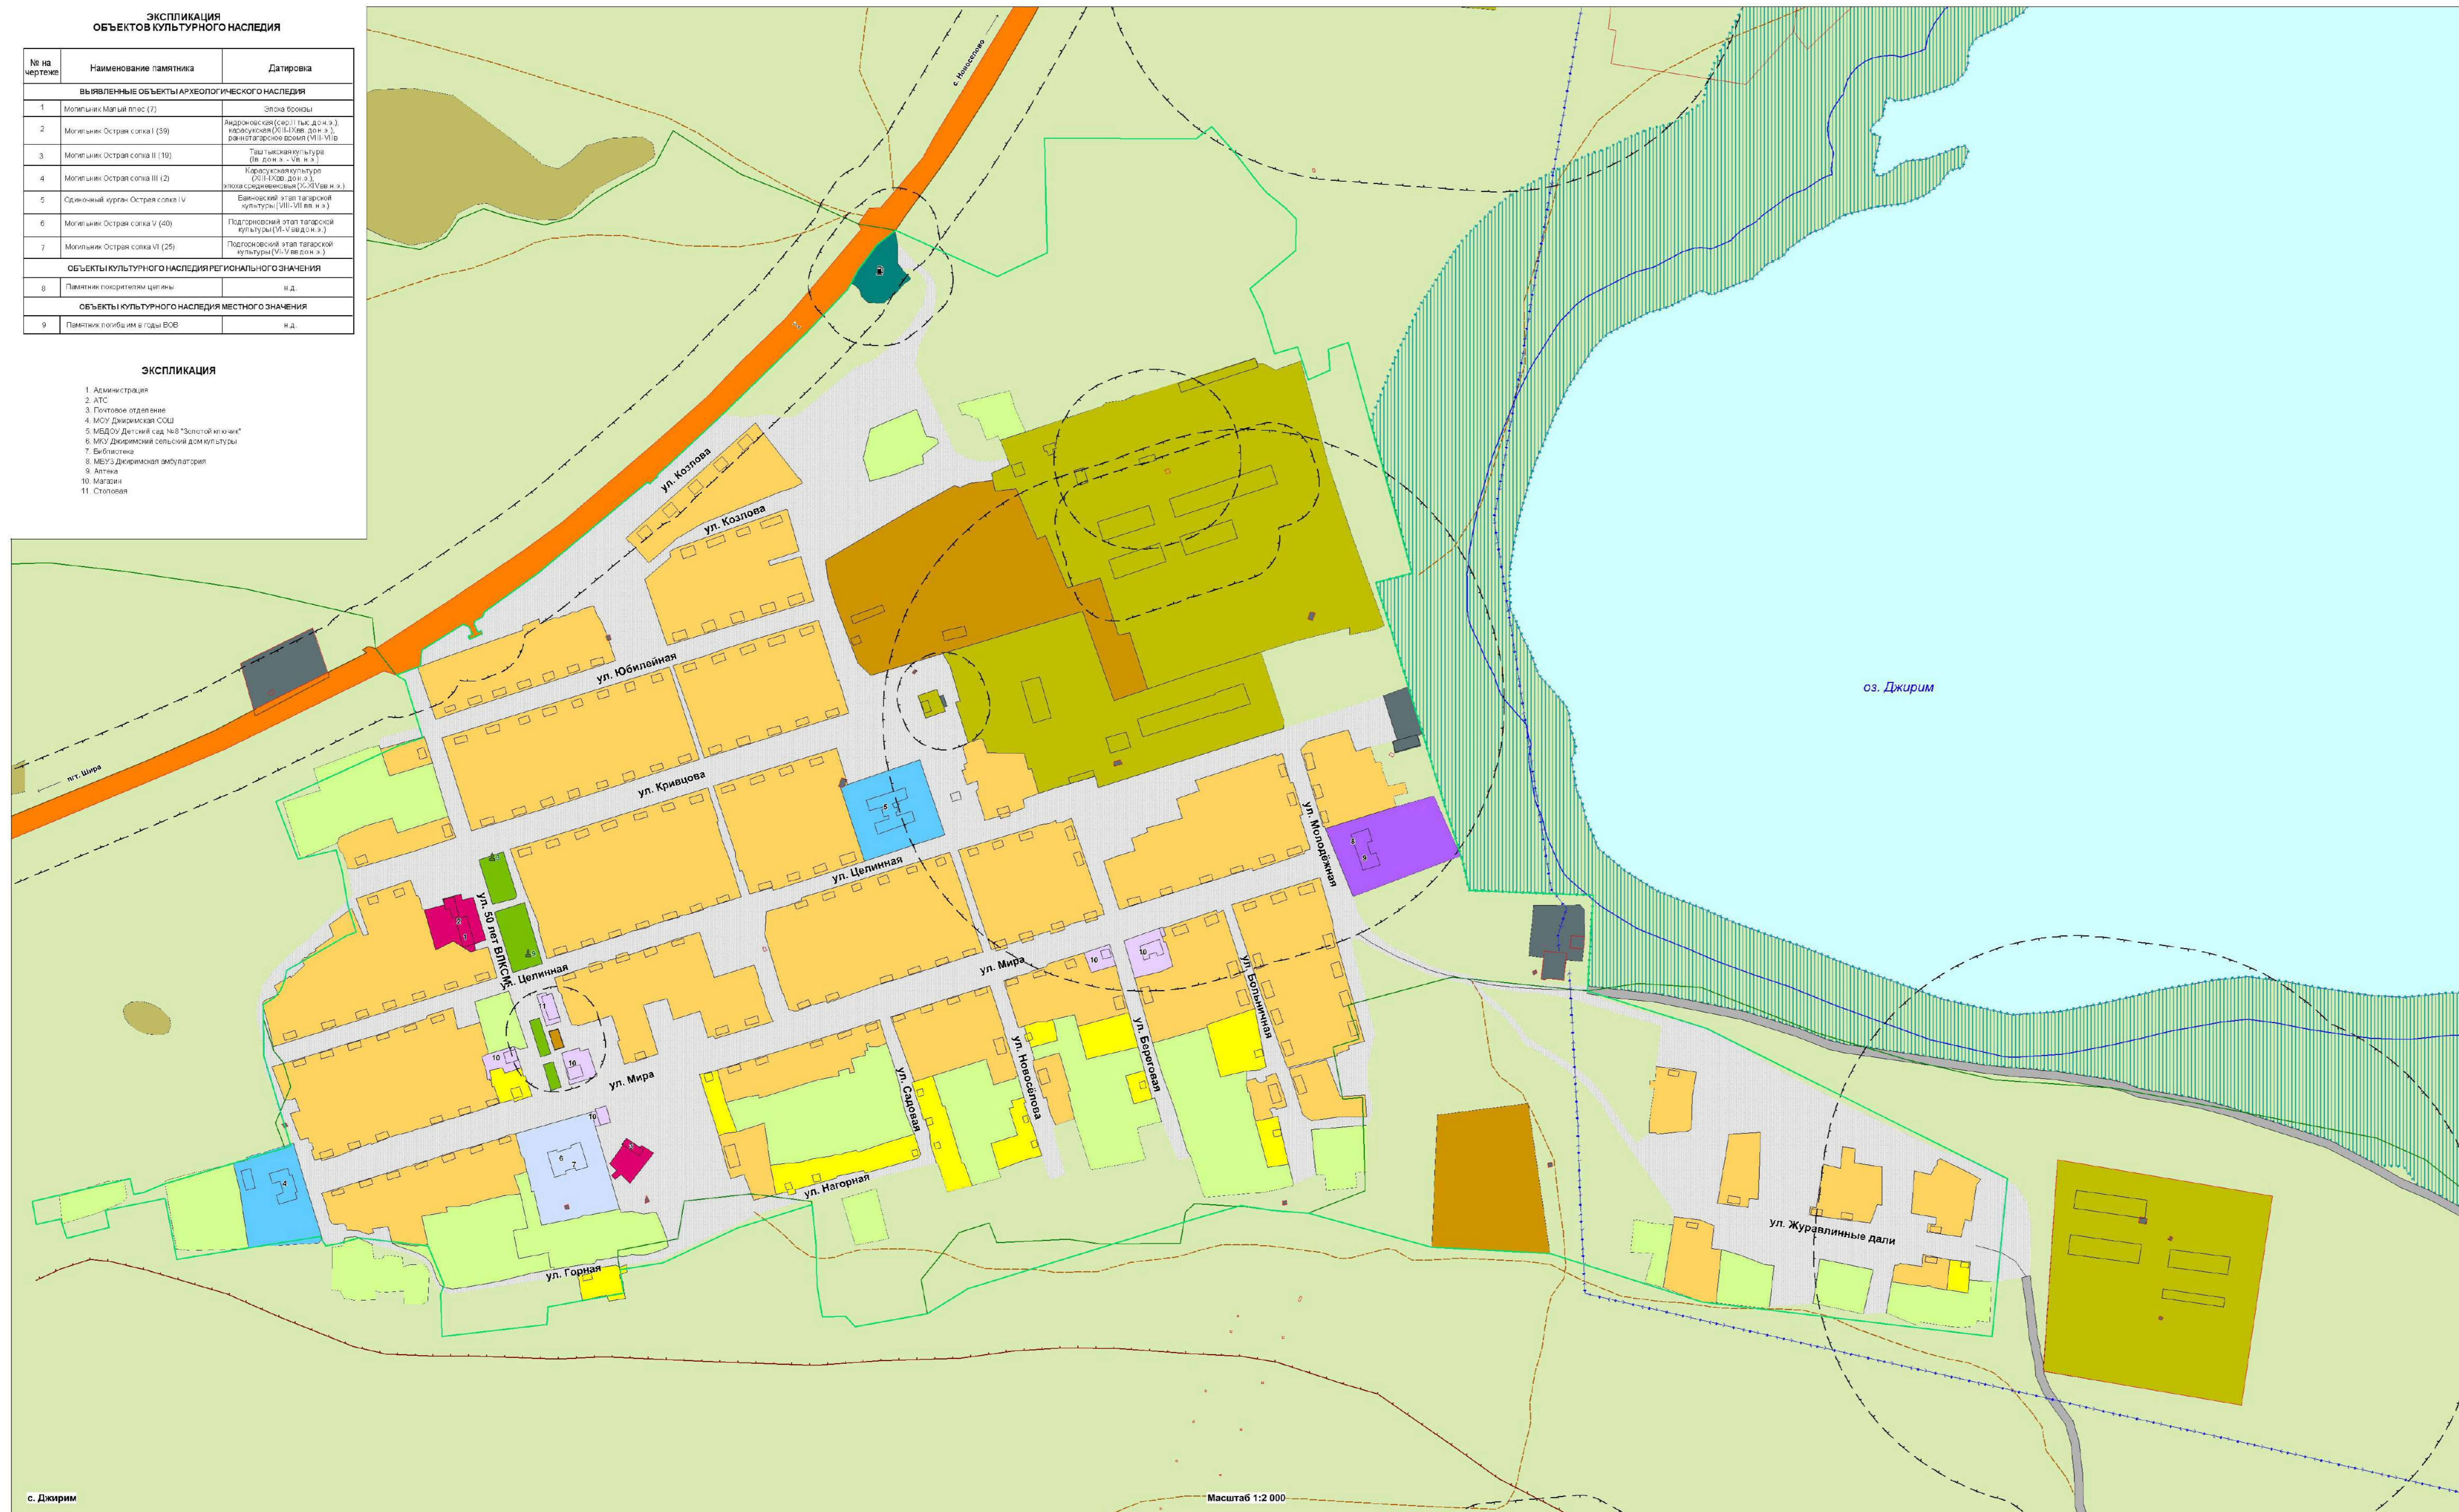

**УСЛОВНЫЕ ОБОЗНАЧЕНИЯ**

<b>Границы</b> Городской поселка Сельского поселения Муниципального округа Сельскохозяйственной зоны Водораздела Водоохранный знак Водоотводный канал	<b>Производственные зоны</b> Коммунальные и сервисные объекты Промышленные объекты <b>Зоны инженерной и транспортной инфраструктур:</b> Объекты автомобильного транспорта <b>Зоны сельскохозяйственного использования:</b> Объекты и территории сельскохозяйственного назначения Пашенная земля Орочье Сельскохозяйственный угодья <b>Прочие земельные угодья:</b> Водои Лес Кормовые, лечебно-продуктивные угодья, луговые Прочие земельные угодья Канальность Пашенная земля <b>Зоны рекреационного назначения:</b> Парки, скверы, места отдыха Лесопосадки	<b>Зоны специального назначения</b> Объекты культурного наследия Объекты инженерной и транспортной инфраструктур
--	--	--

Масштаб 1:50 000

Имя	Дата	Страна
А.А. Абрамов	2015	Россия