



ДЖИРИМСКИЙ СЕЛЬСОВЕТ

ГЕНЕРАЛЬНЫЙ ПЛАН
Карта положения Джиримского сельсовета в структуре Ширинского района

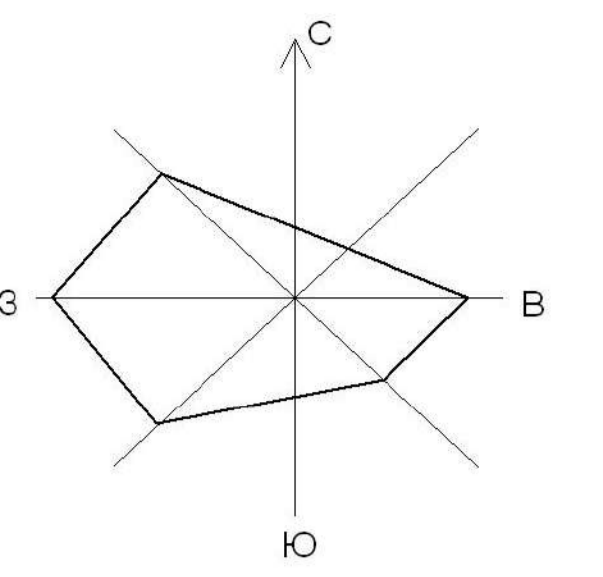

Орджоникидзевский район

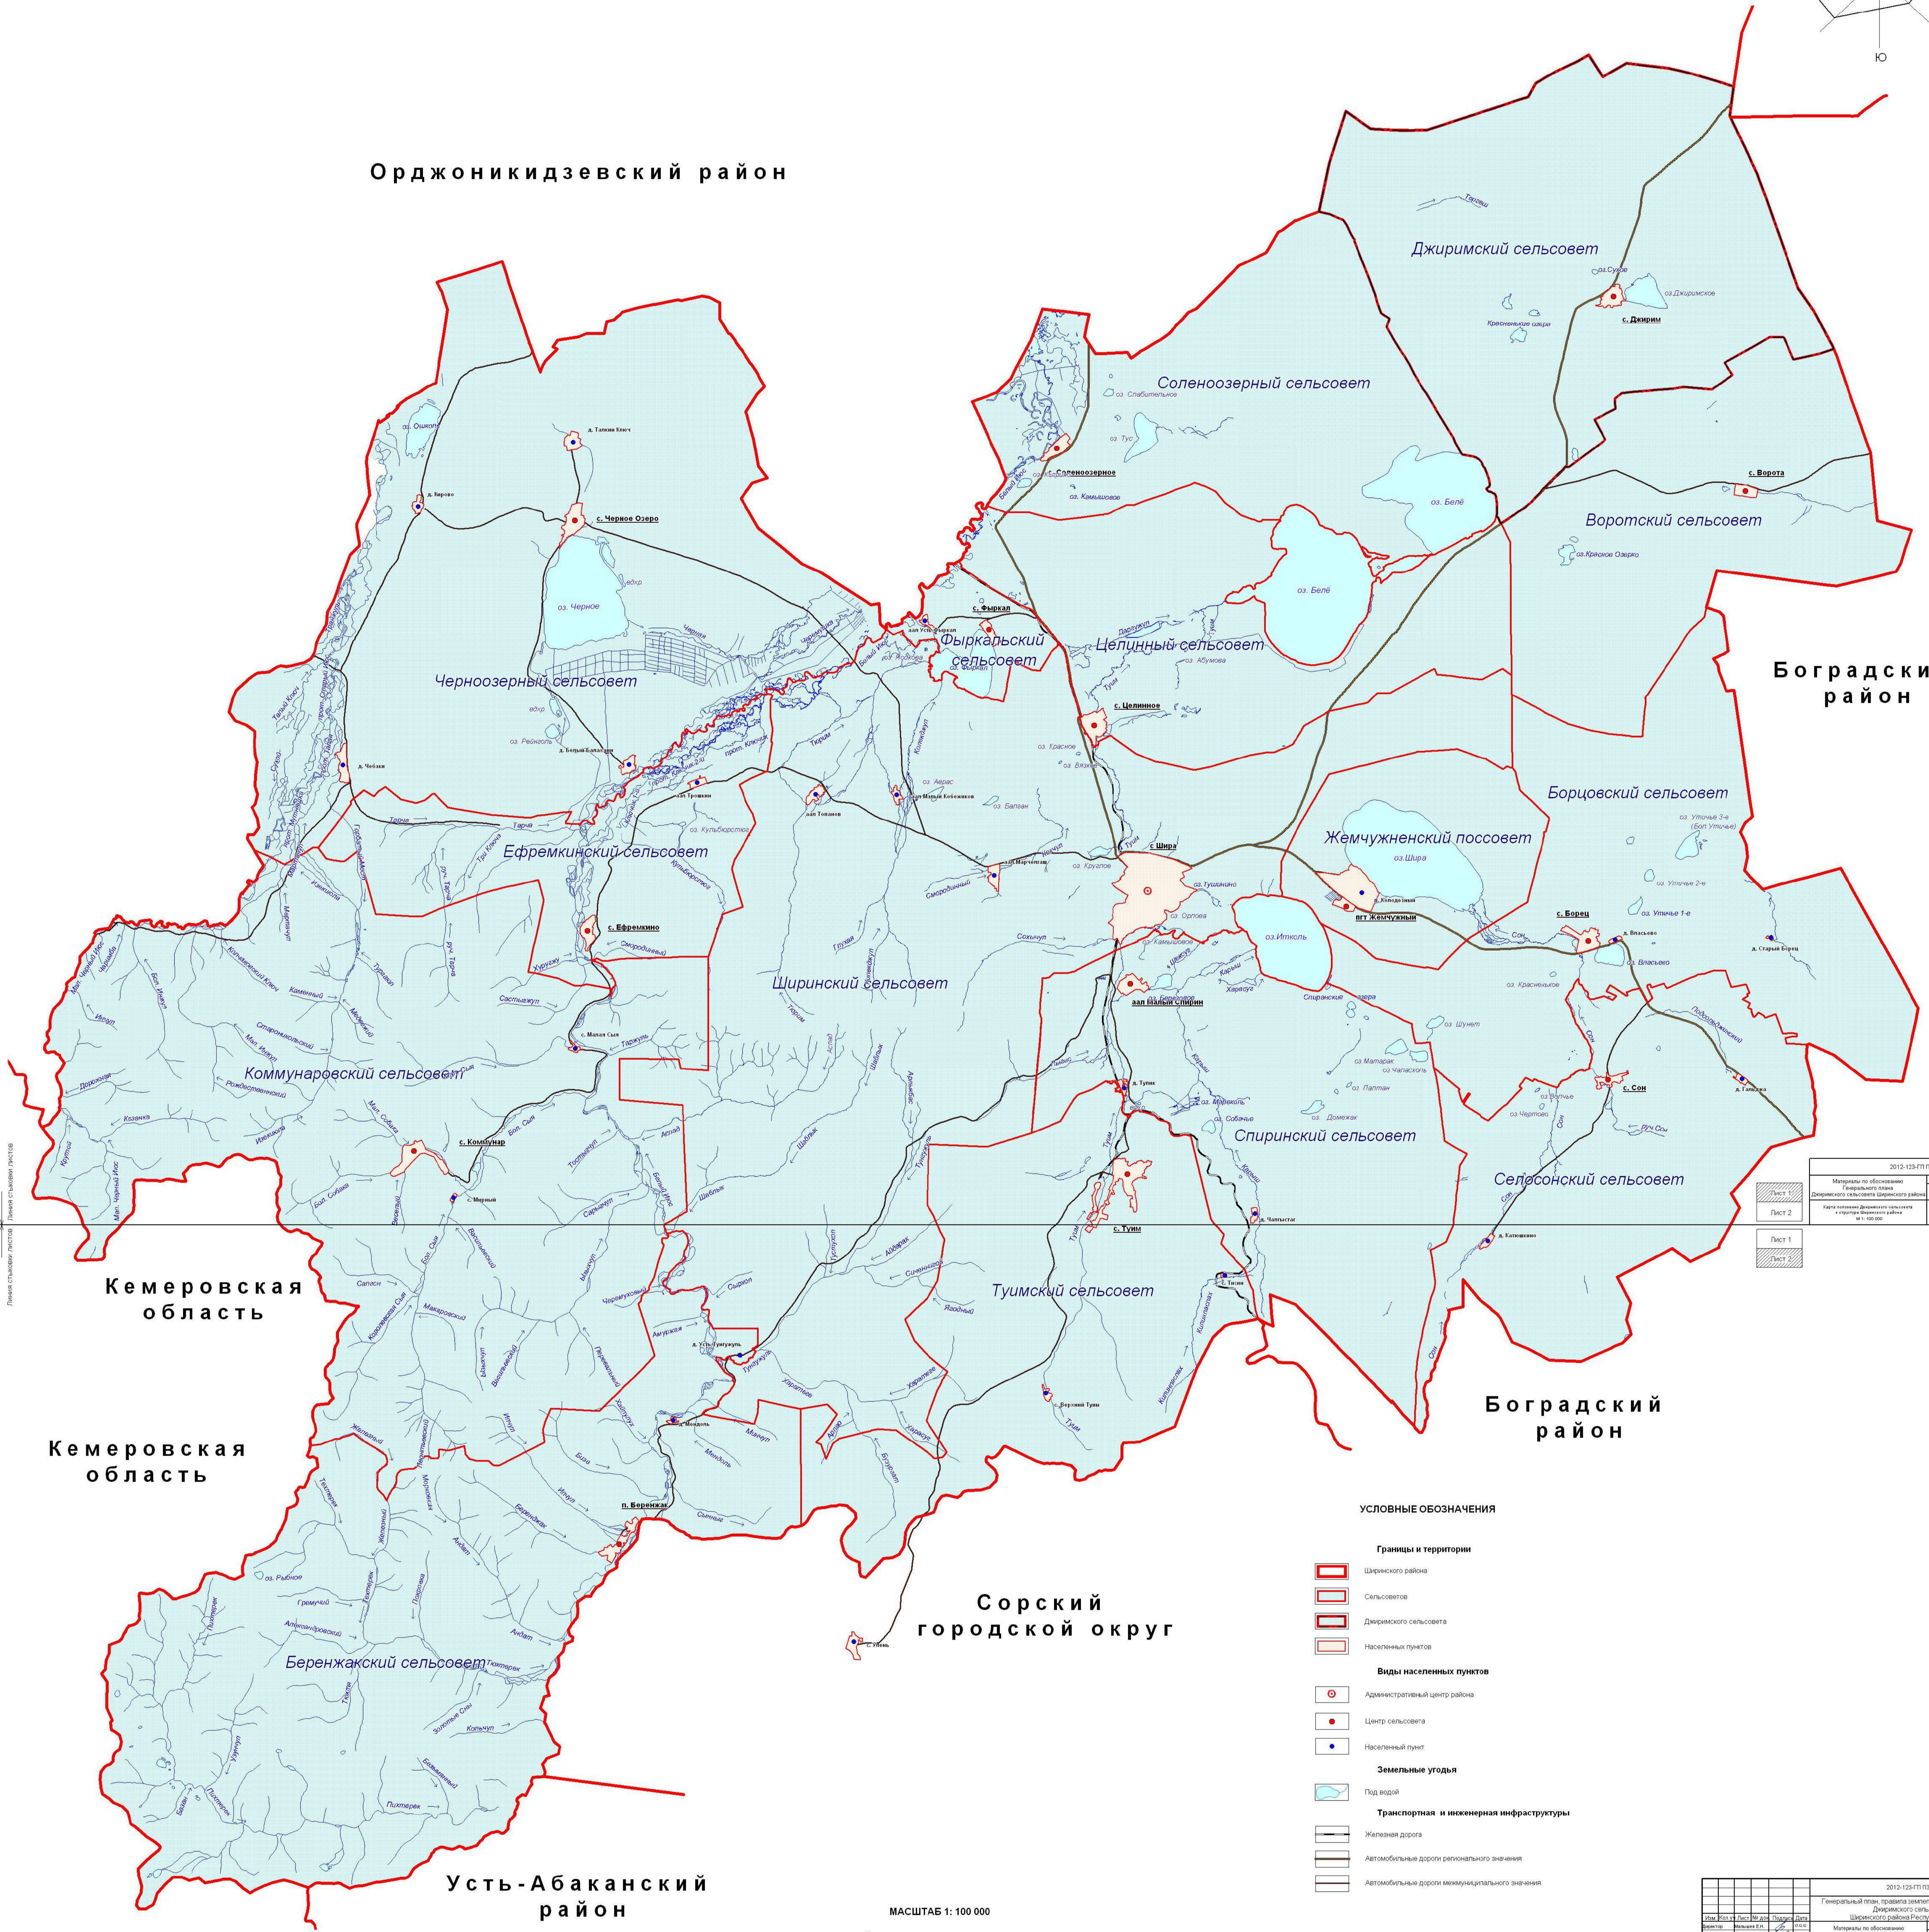

Боградский район

Кемеровская область


Кемеровская область

Боградский район

Сорский городской округ

Усть-Абаканский район

МАСШТАБ 1:100 000

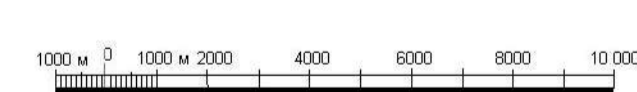

УСЛОВНЫЕ ОБОЗНАЧЕНИЯ

- Границы и территории**
 - Ширинского района
 - Сельсоветов
 - Джиримского сельсовета
 - Населенных пунктов
- Виды населенных пунктов**
 - Административный центр района
 - Центр сельсовета
 - Населенный пункт
- Земельные угодья**
 - Под водой
- Транспортная и инженерная инфраструктура**
 - Жалюзная дорога
 - Автомобильные дороги регионального значения
 - Автомобильные дороги межмуниципального значения

2012-12-17 10:30		
Масштаб по отношению к территории	Листы	Лист
Директор ООО ИЦ "Сибирский Г.О.Ф."	№ 1	4.1 10
Исполнитель	№ 2	4.2 10
Проверенный	№ 3	4.3 10
Утвержденный	№ 4	4.4 10

2012-12-17 10:30		
Генеральный план, правила землепользования и застройки		
Джиримский сельсовет		
Ширинский район, Сорский городской округ		
Масштаб по отношению к территории	Листы	Лист
Директор ООО ИЦ "Сибирский Г.О.Ф."	№ 1	4.1 10
Исполнитель	№ 2	4.2 10
Проверенный	№ 3	4.3 10
Утвержденный	№ 4	4.4 10